

新田団地 6-2棟

201号

3LDK
床面積 76㎡



台所

食堂

居間




和室



洋室



和室

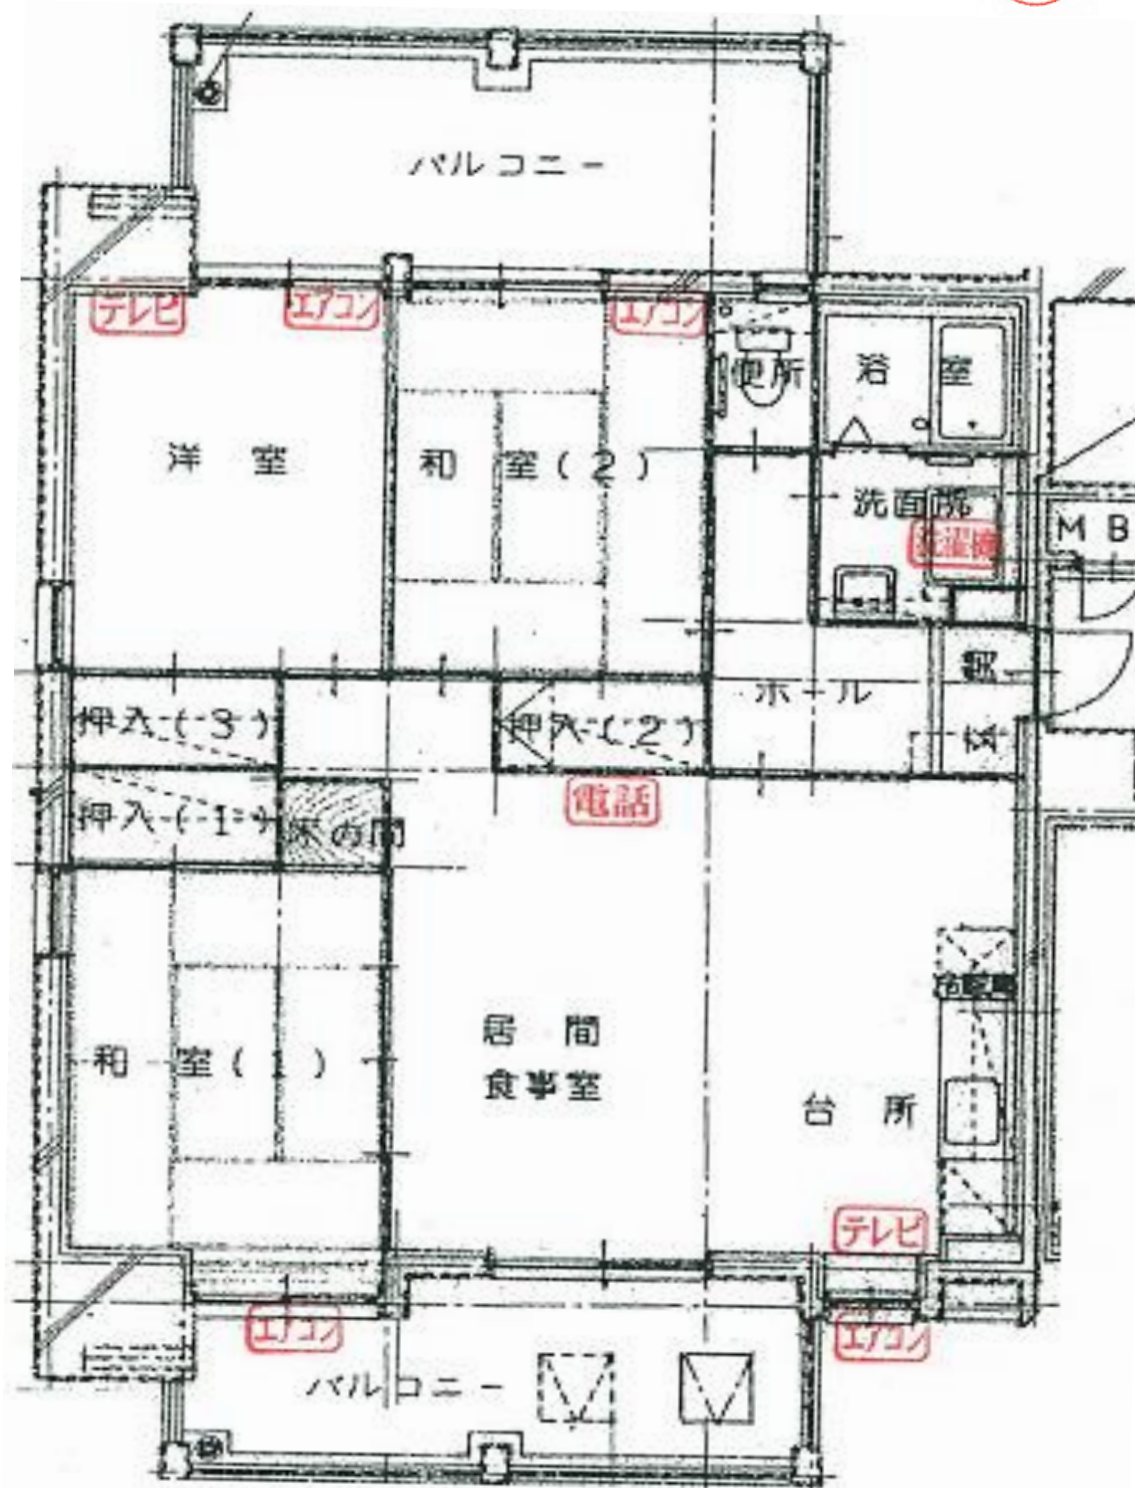

浴室



洗濯機

洗面所



便所

北側立面図 (新田6-2-28戸) EV有

1003	E V 階 段	1002	1001
903		902	901
803		802	801
703		702	701
603		602	601
503		502	501
403		402	401
303		302	301
203		202	201
倉庫等	ホール	(101)	

反転タイプの場合もありますので、ご了承下さい。