


新田団地 6-2棟

802号

3LDK
床面積 76㎡

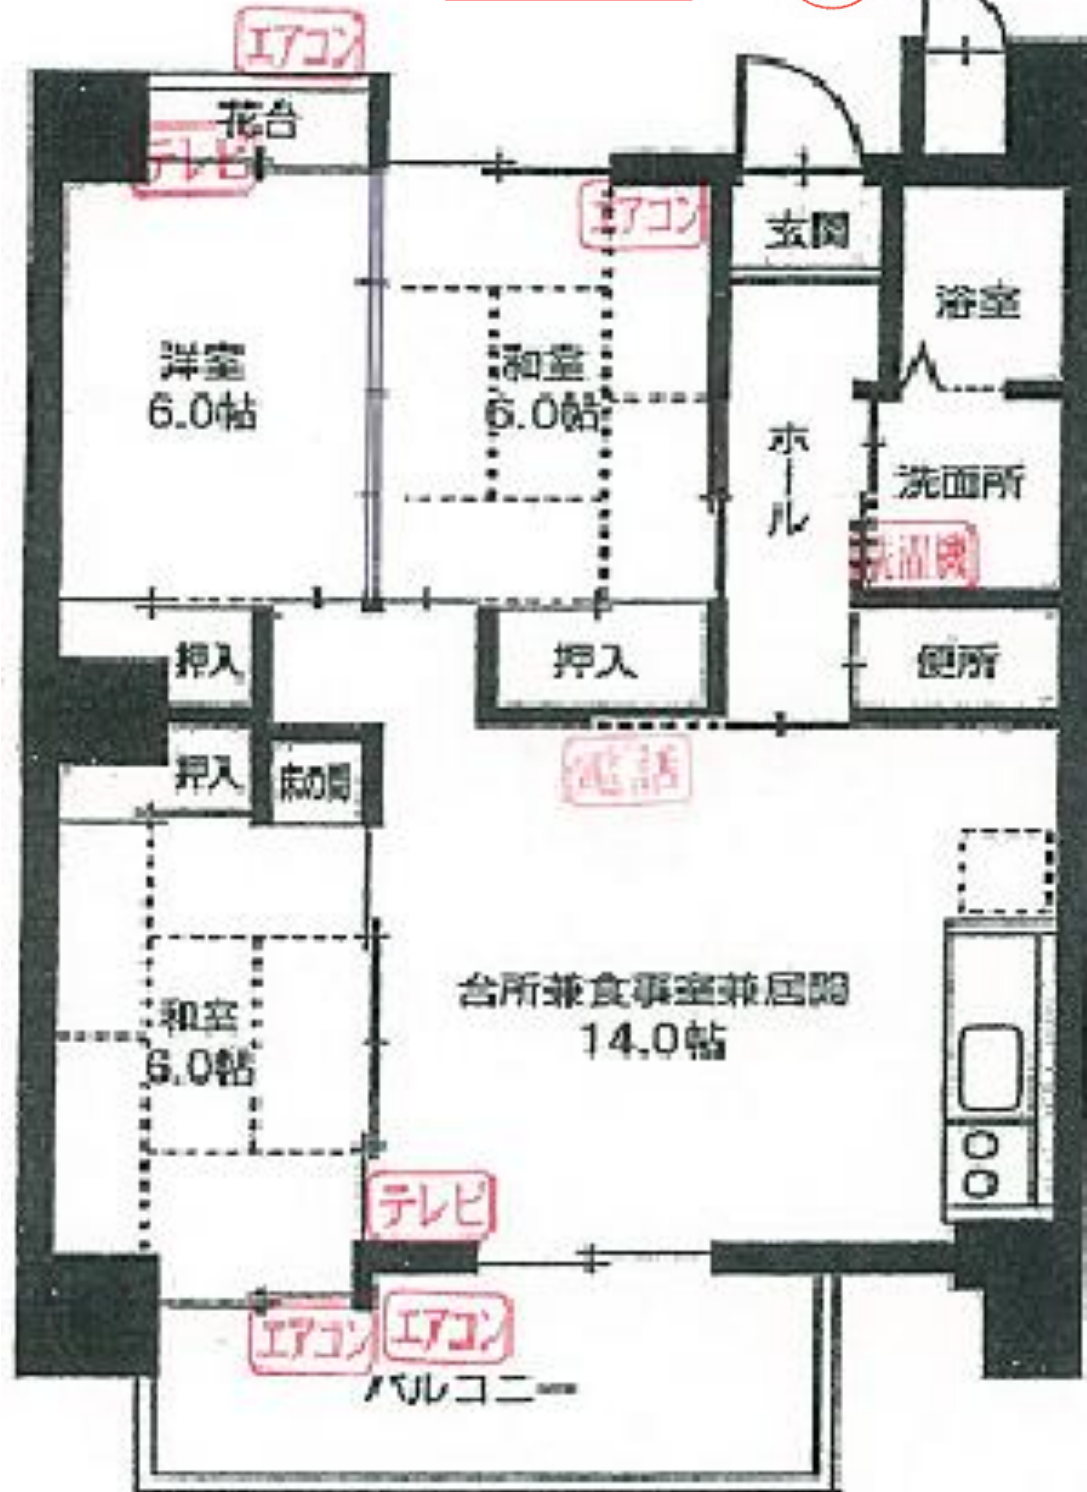

反転タイプの場合もありますので、ご了承下さい。



北側立面図 (泉福寺A2-44戸) EV有り

	1201	1202	1203	1204
	1101	1102	1103	1104
E	1001	1002	1003	1004
	901	902	903	904
V	801	802	803	804
	701	702	703	704
	601	602	603	604
段	501	502	503	504
	401	402	403	404
	301	302	303	304
	201	202	203	204

電気室 駐 車 場