

もみじが丘団地 C棟

206号

3LDk
床面積 73㎡



台所

食堂

居間




和室



和室



洋室

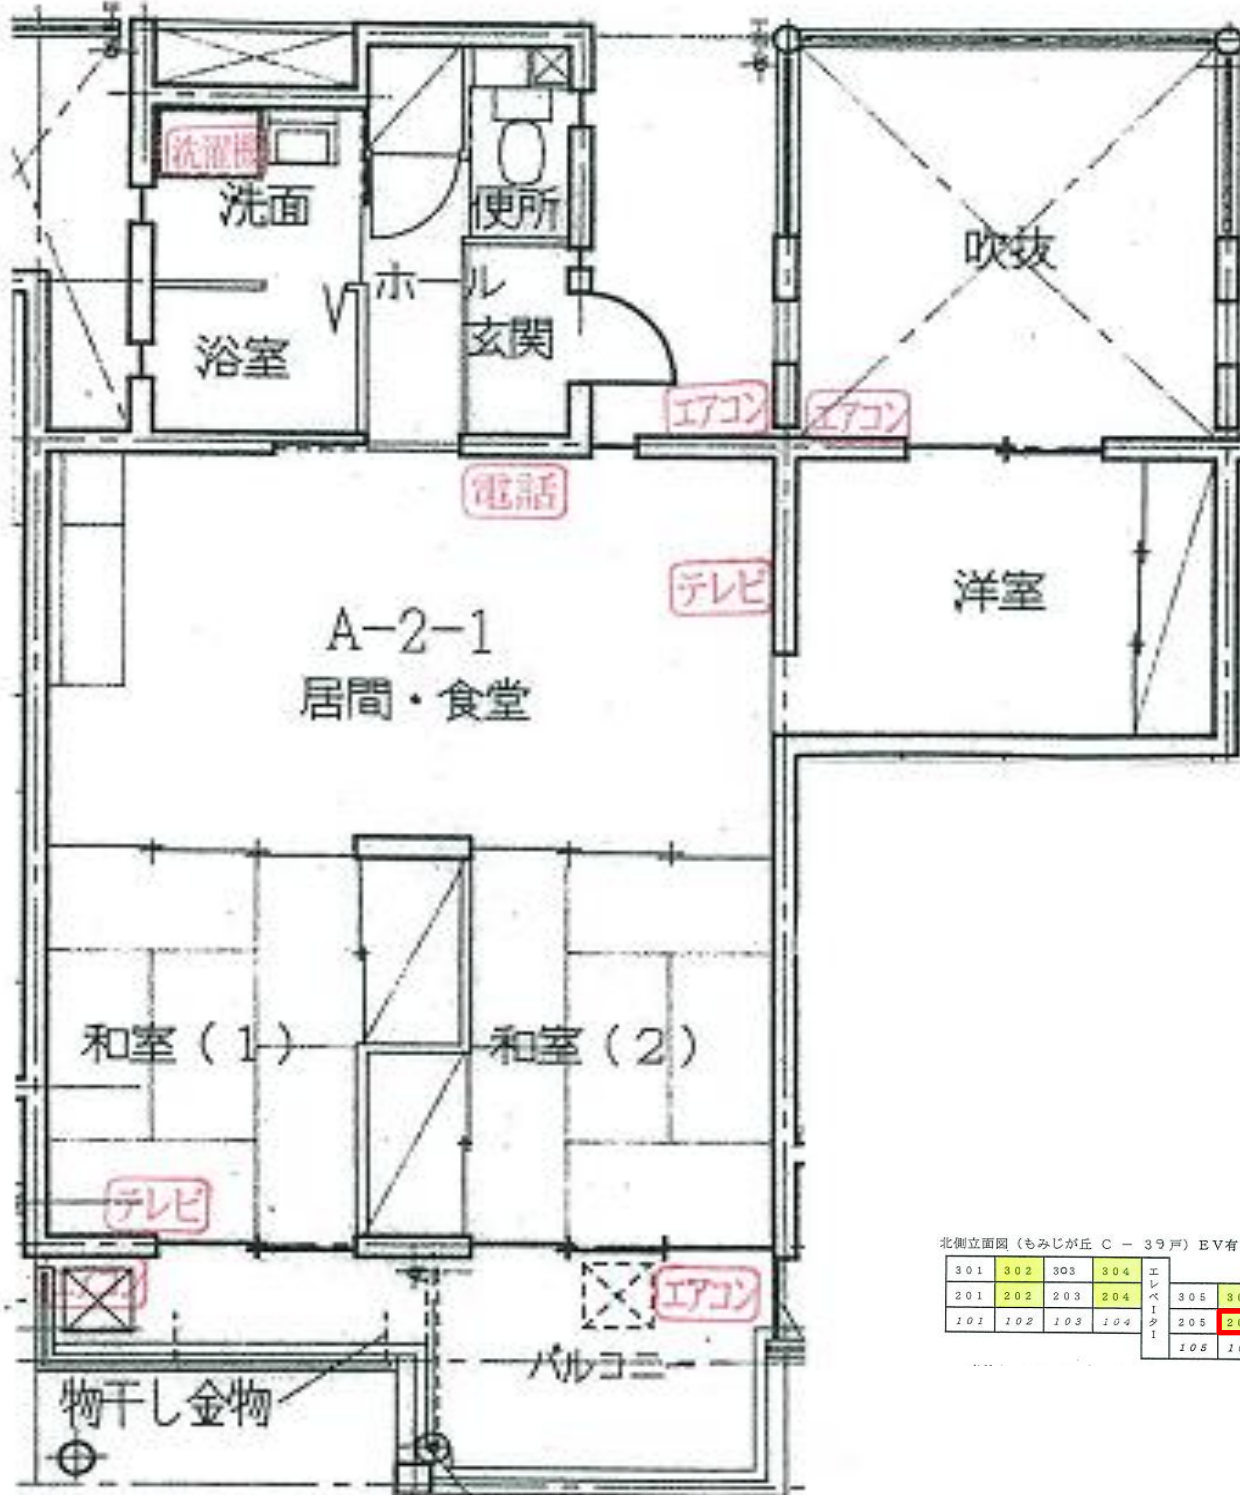

浴室



洗濯機

洗面所



便所

北側立面図 (もみじが丘 C - 39戸) EV有り

301	302	303	304	305	306	307	308	309	310	311	312	313
201	202	203	204	205	206	207	208	209	210	211	212	213
101	102	103	104	105	106	107	108	109	110	111	112	113

反転タイプの場合もありますので、ご了承下さい。