

若竹台団地J棟

101号

3LDK
床面積 62.9㎡



居間

食堂



和室



洋室



洋室



台所




浴室



浴室


洗面所

洗濯機

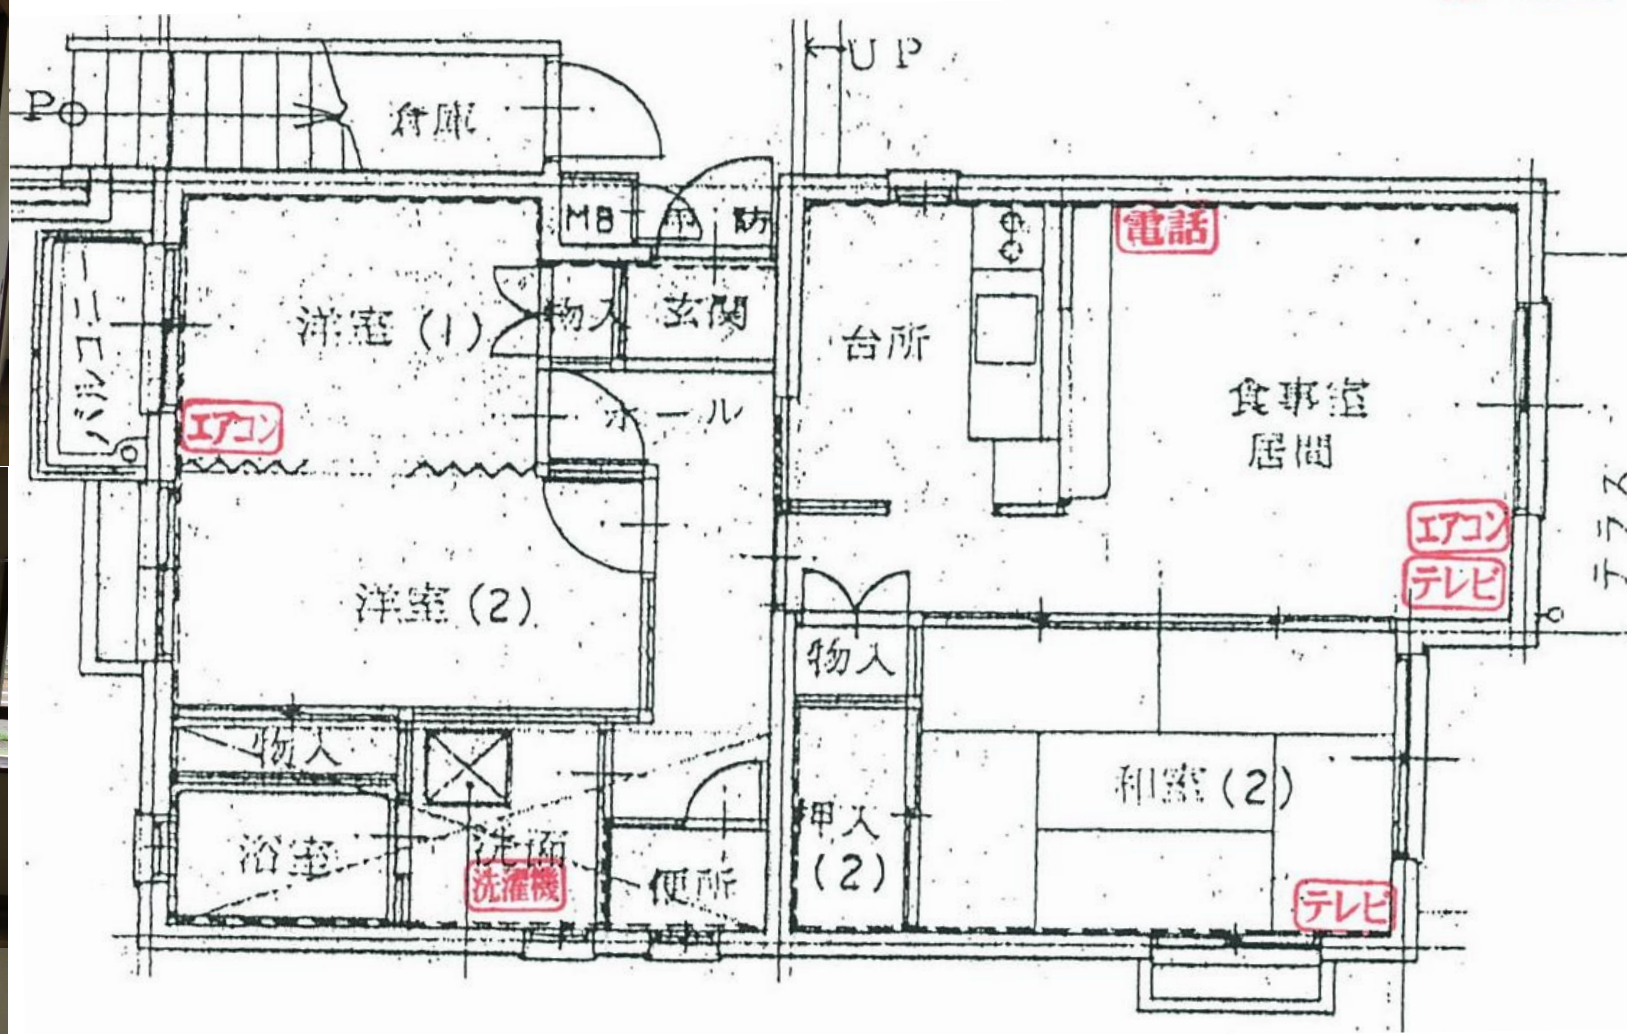

反転タイプの場合もありますので、ご了承下さい。

4 0 1	4 0 2	4 0 3	4 0 4		
3 0 1	3 0 2	3 0 3	3 0 4		
2 0 1	2 0 2	2 0 3	2 0 4		
1 0 1	通	1 0 2	1 0 3	通	1 0 4

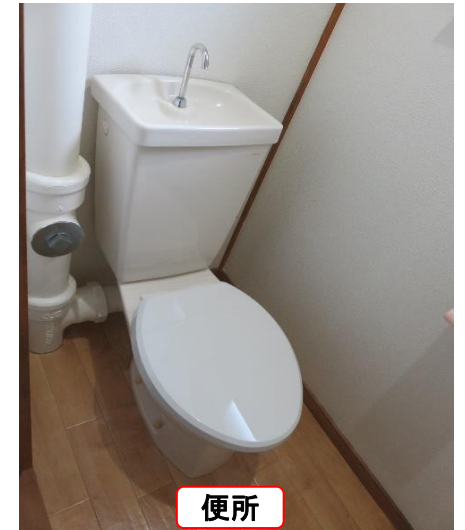

便所