

大野団地E棟



台所

食堂




和室



和室



洋室

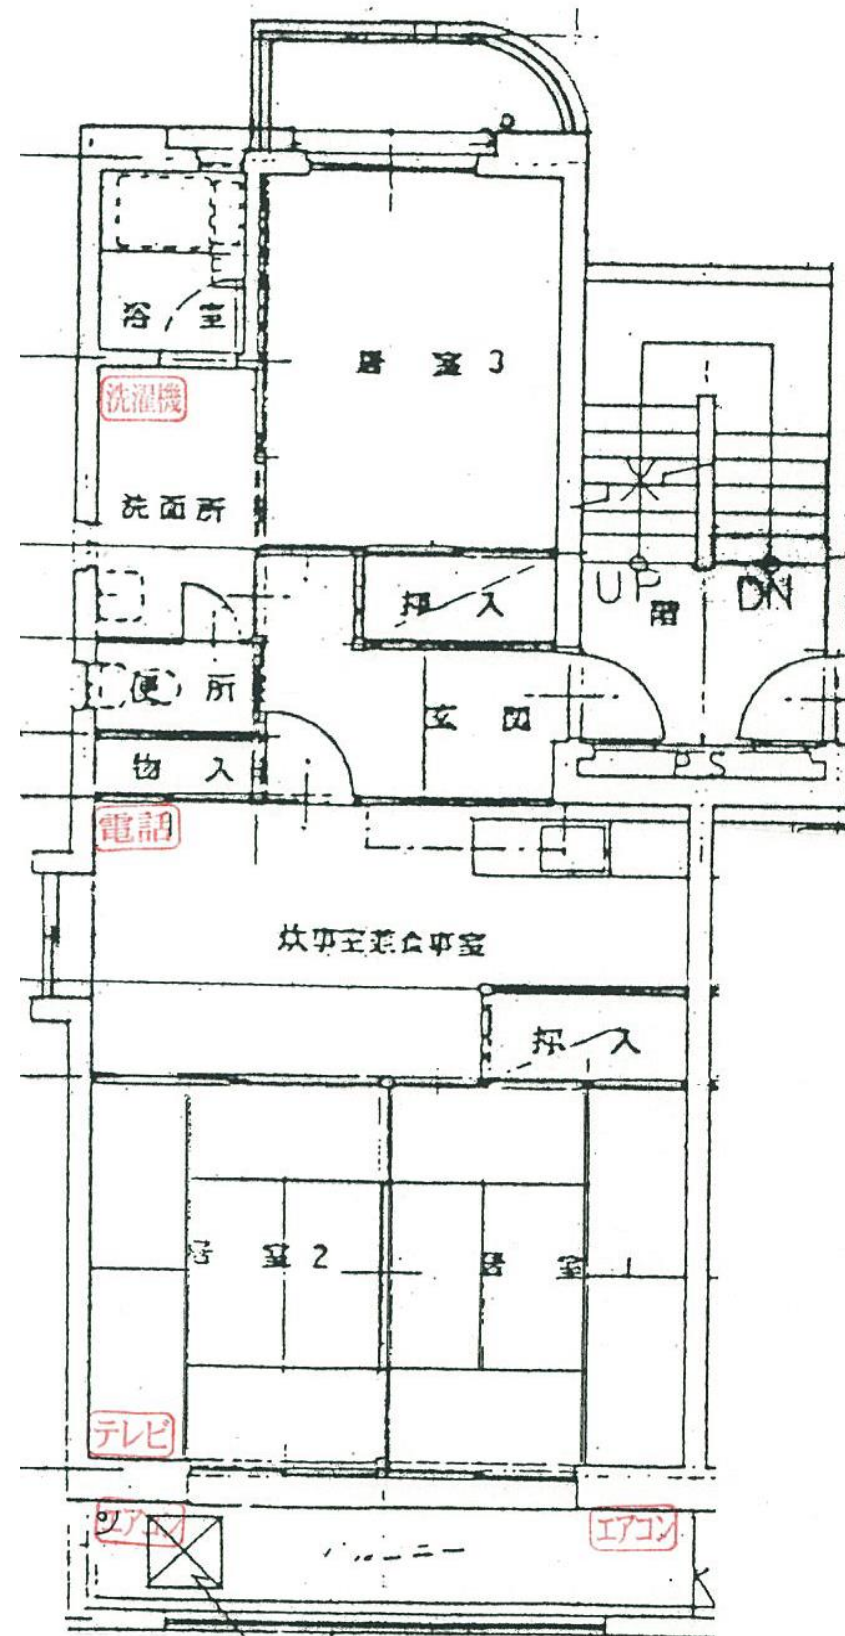

103号

3DK
床面積 62㎡



浴室



洗面所

洗濯機

浴室



便所

北側立面図 (大野E-12戸)

304	303	302	301
204	203	202	201
104	103	102	101

* 写真は同タイプで実際の部屋とは異なります

反転タイプの場合もありますので、ご了承下さい。