

池野団地D棟

104号

3DK
床面積 64.5㎡



台所

食堂




和室



和室



洋室

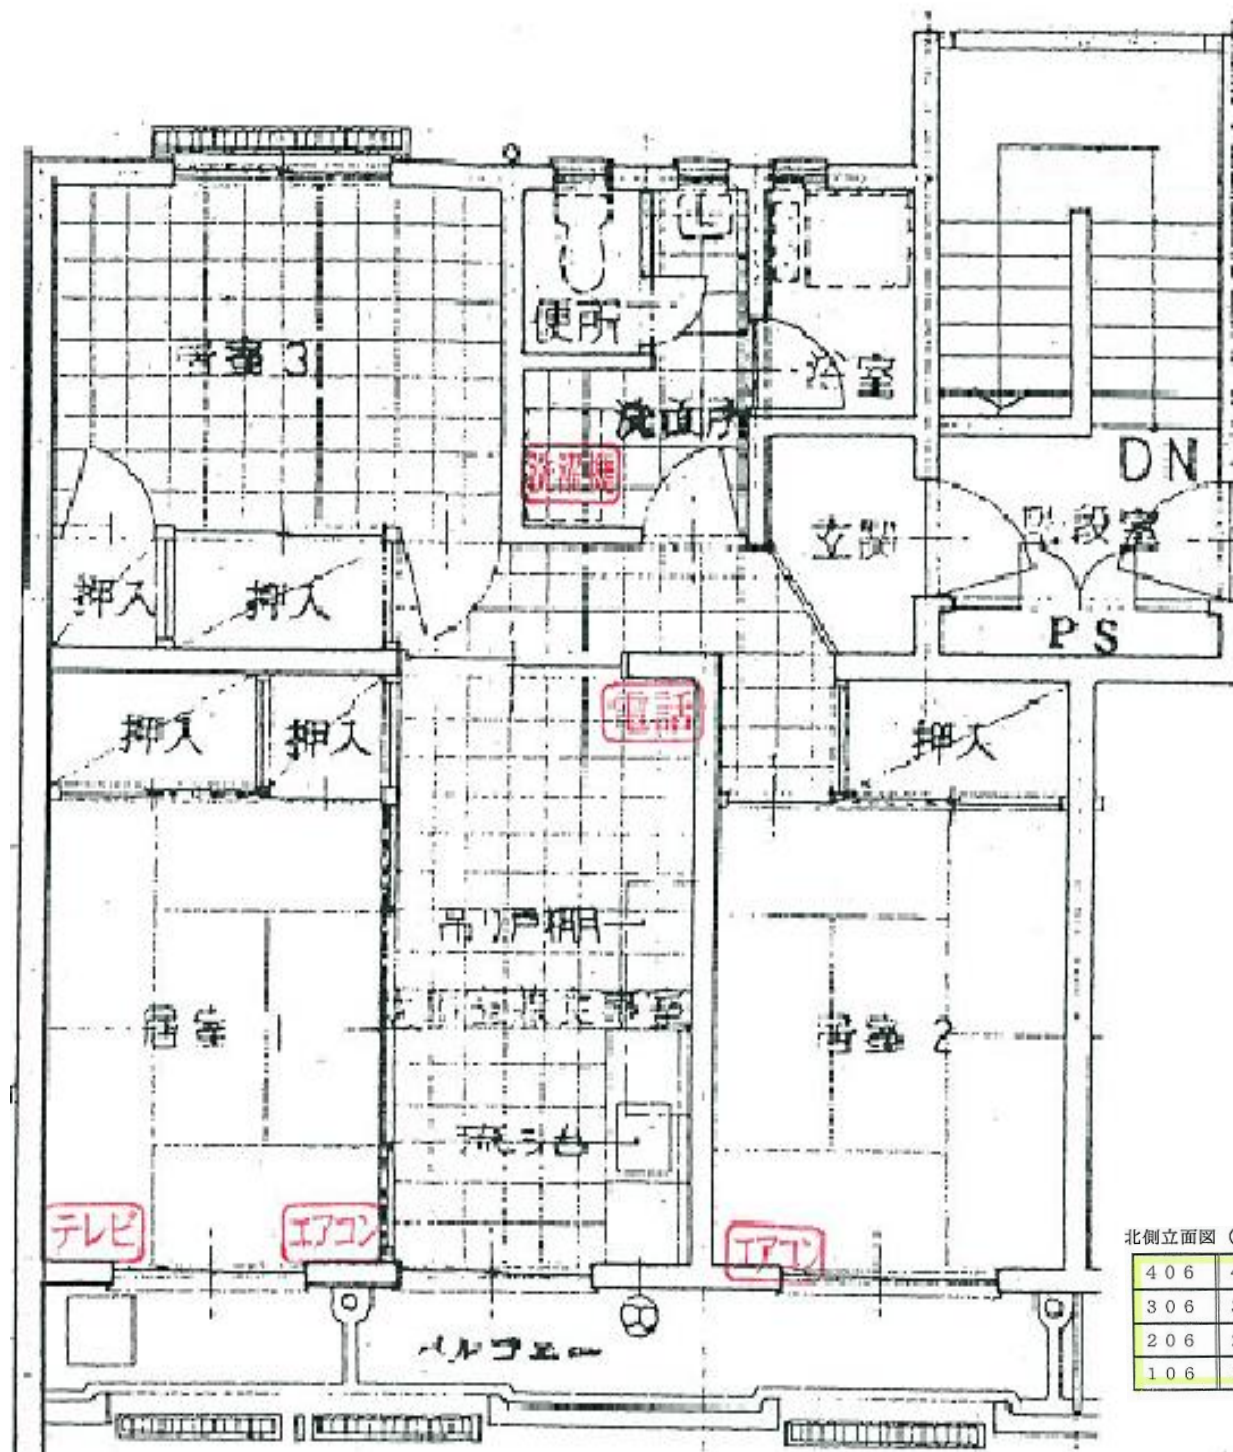

浴室



洗面所

便所

洗濯機

北側立面図（池野D-24戸）

406	405	404	403	402	401
306	305	304	303	302	301
206	205	204	203	202	201
106	105	104	103	102	101

反転タイプの場合もありますので、ご了承下さい。



便所